



- 1 onthaal
- 2 ontmoetingsplaats / cafeteria
- 3 rookterras
- 4 vide
- 5 burelen voor diverse vzw's
- 6 berging
- 7 buitennoodtrap

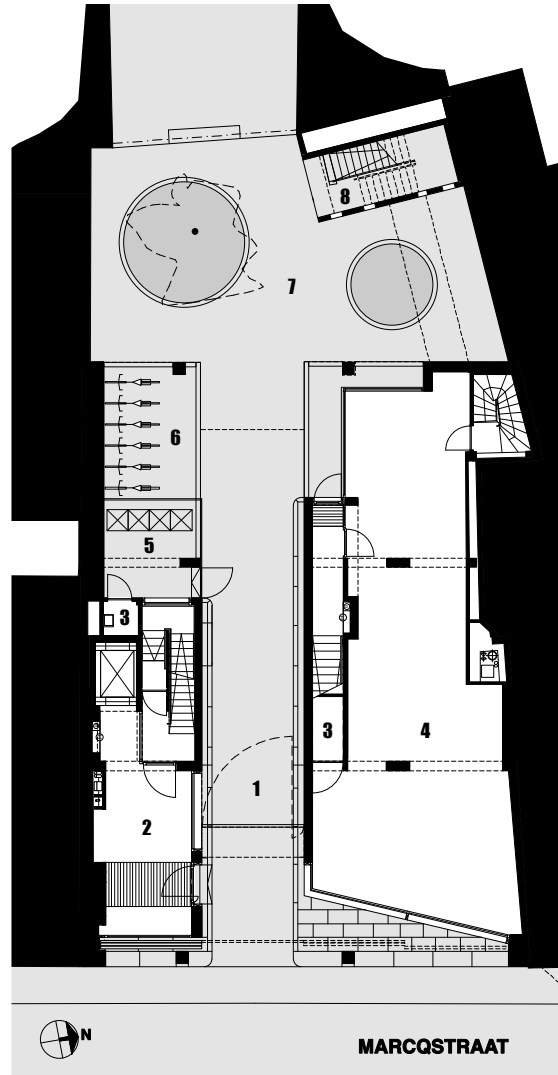


- 1 doorgang met poort
- 2 inkomhal
- 3 berging
- 4 bibliotheek
- 5 overdekte berging vuilnis
- 6 overdekte fietsstalling
- 7 binnenkoer
- 8 buitennoodtrap

0

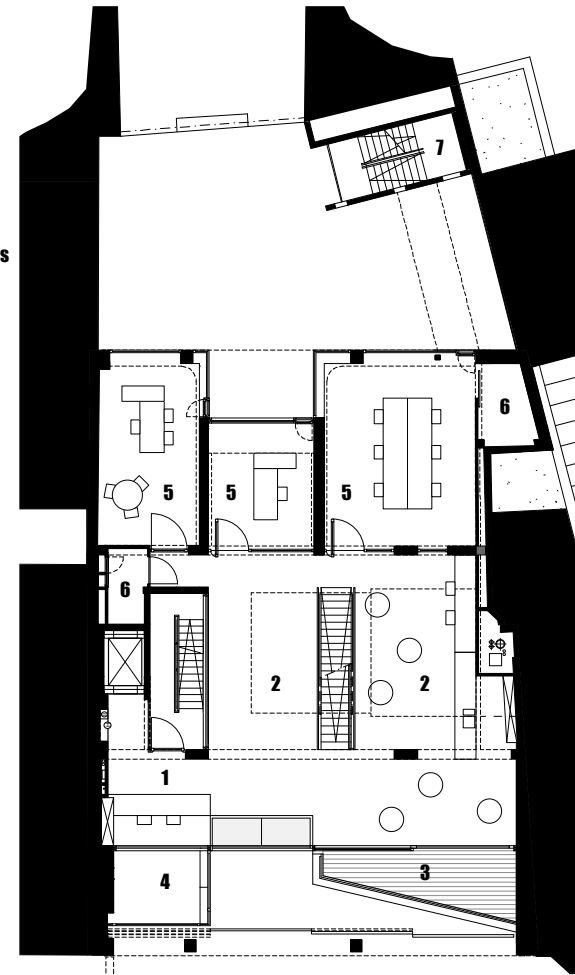

+1

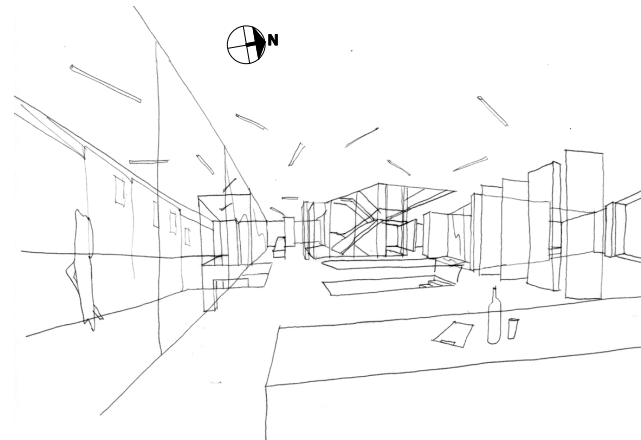

01
WAW

MARCQSTRAAT 16/18 1000 BRUSSEL
WAW architecten
schaal 1/250