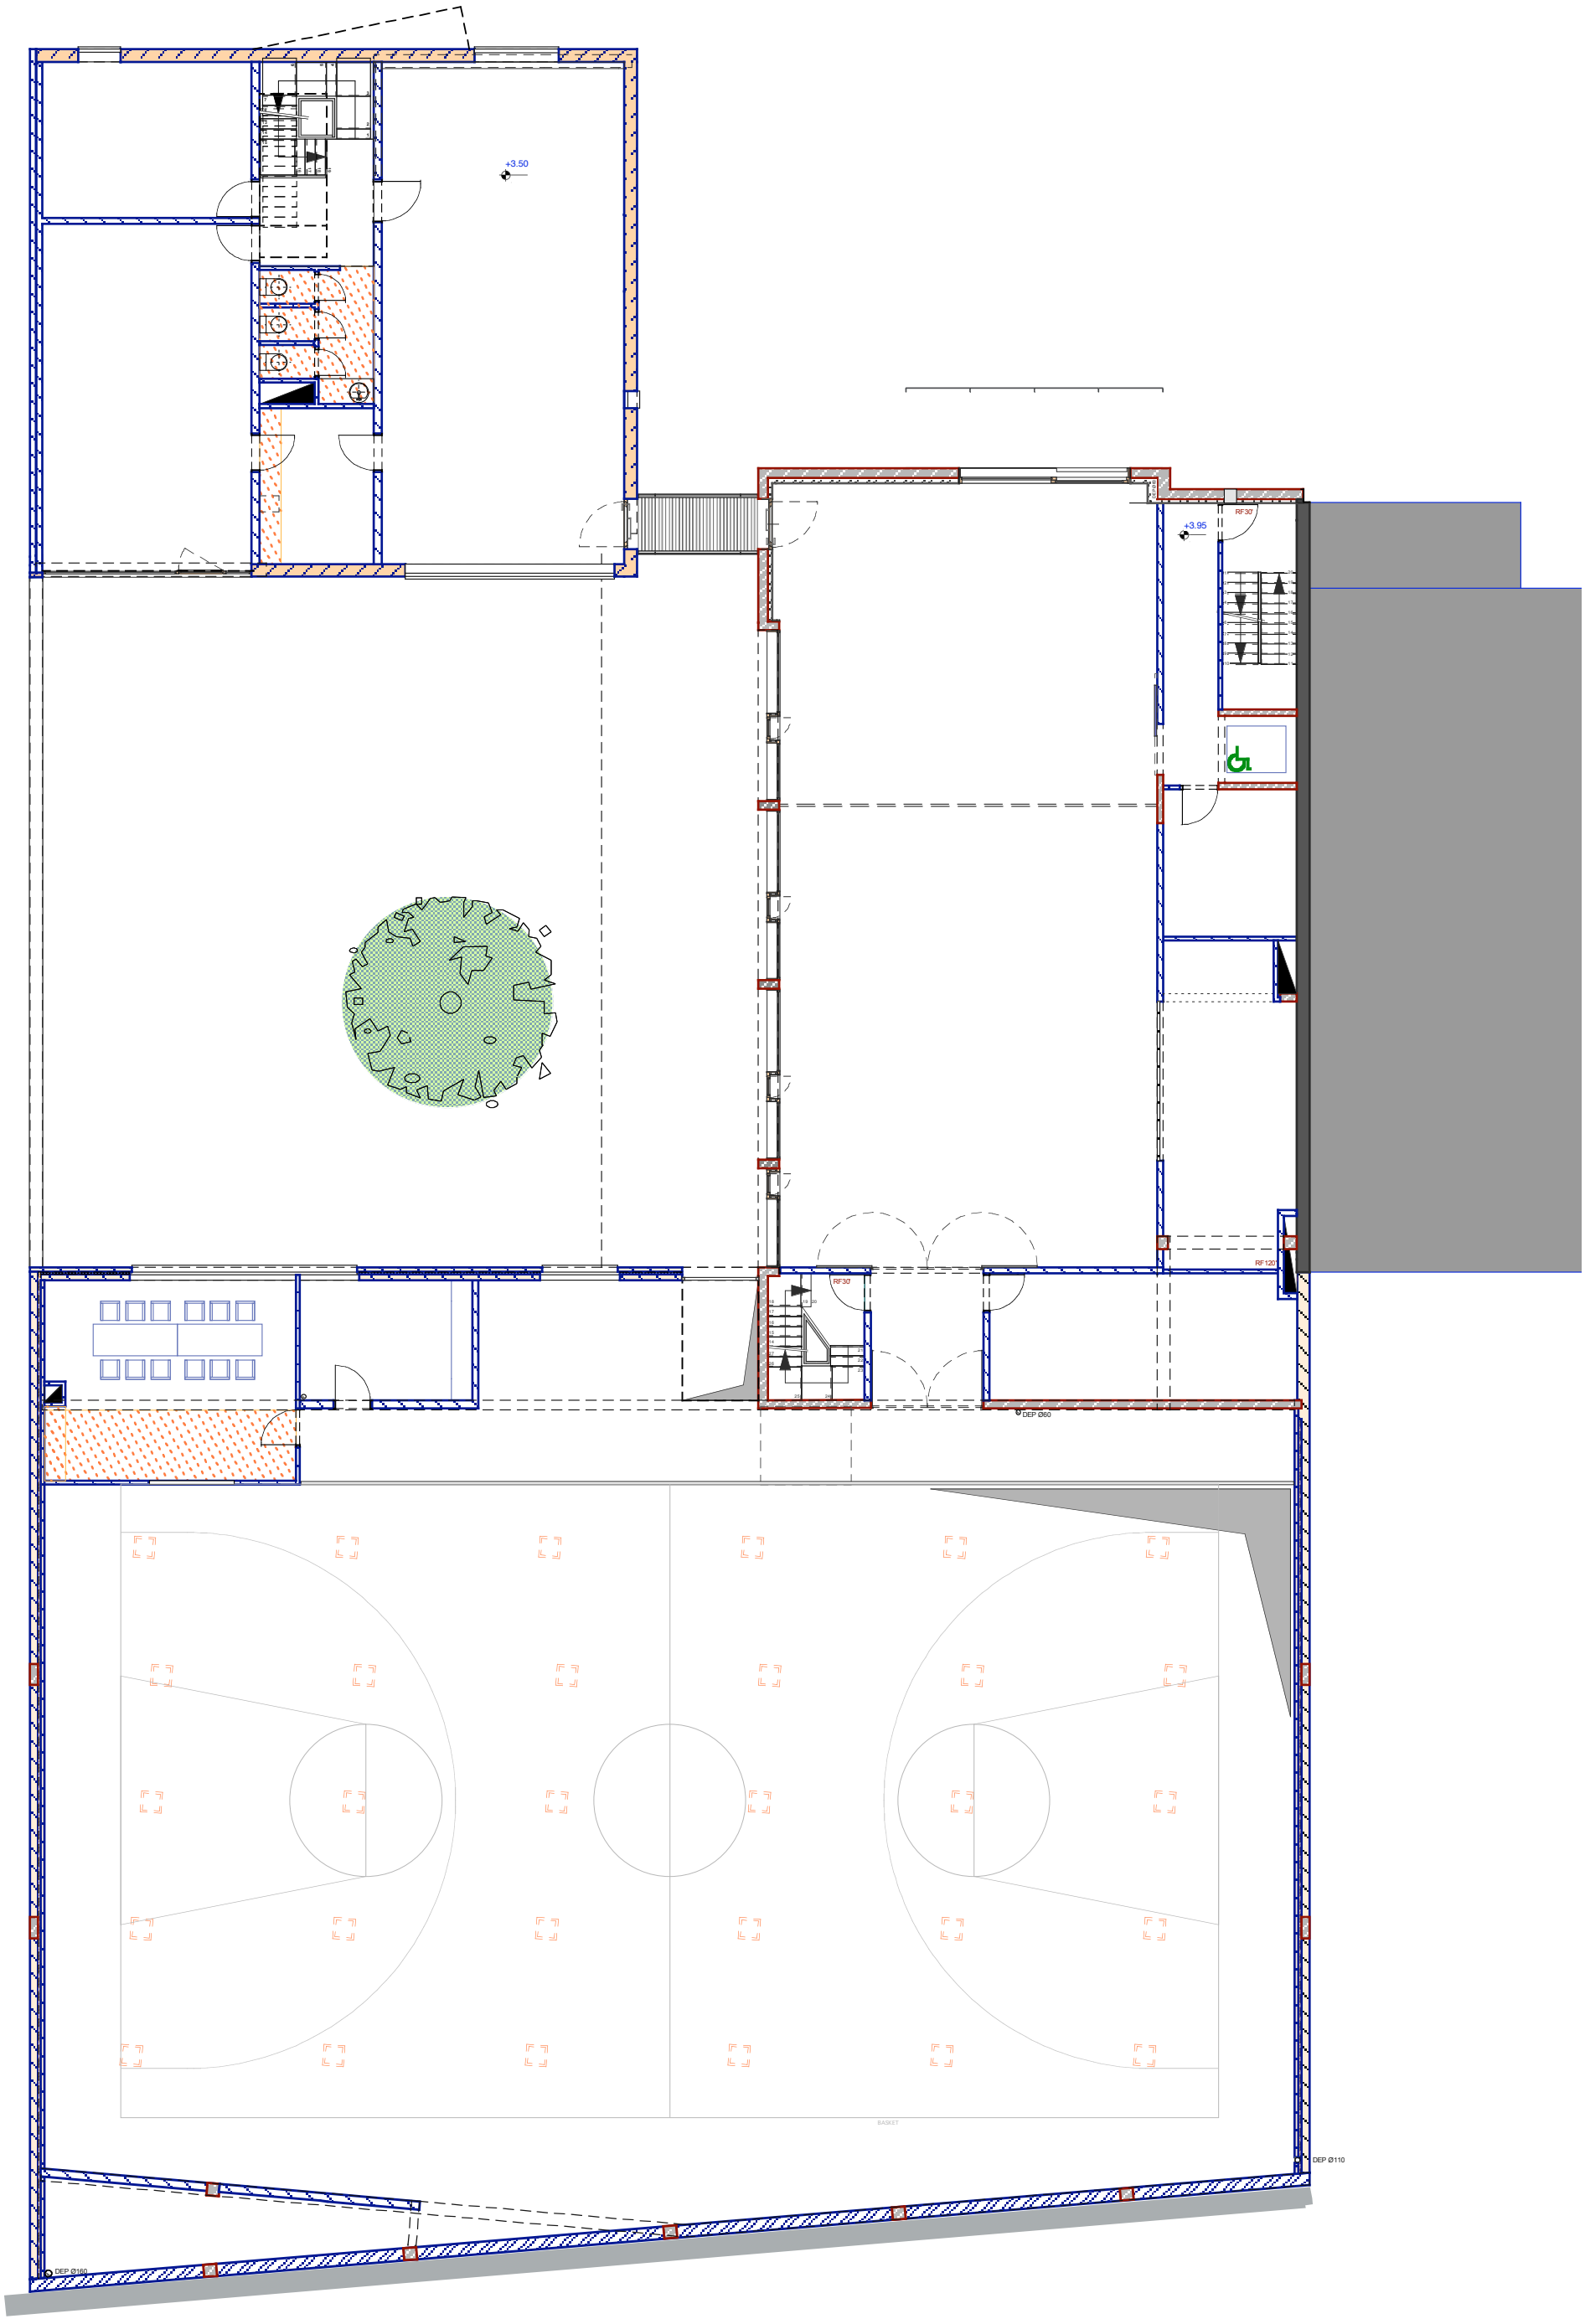
+3.50
+3.95
RF30
RF120
DEP Ø60
BASKET
DEP Ø110
DEP Ø160