CREPAIN BINST ARCHITECTURE NV

DE ZAVEL BRUSSEL

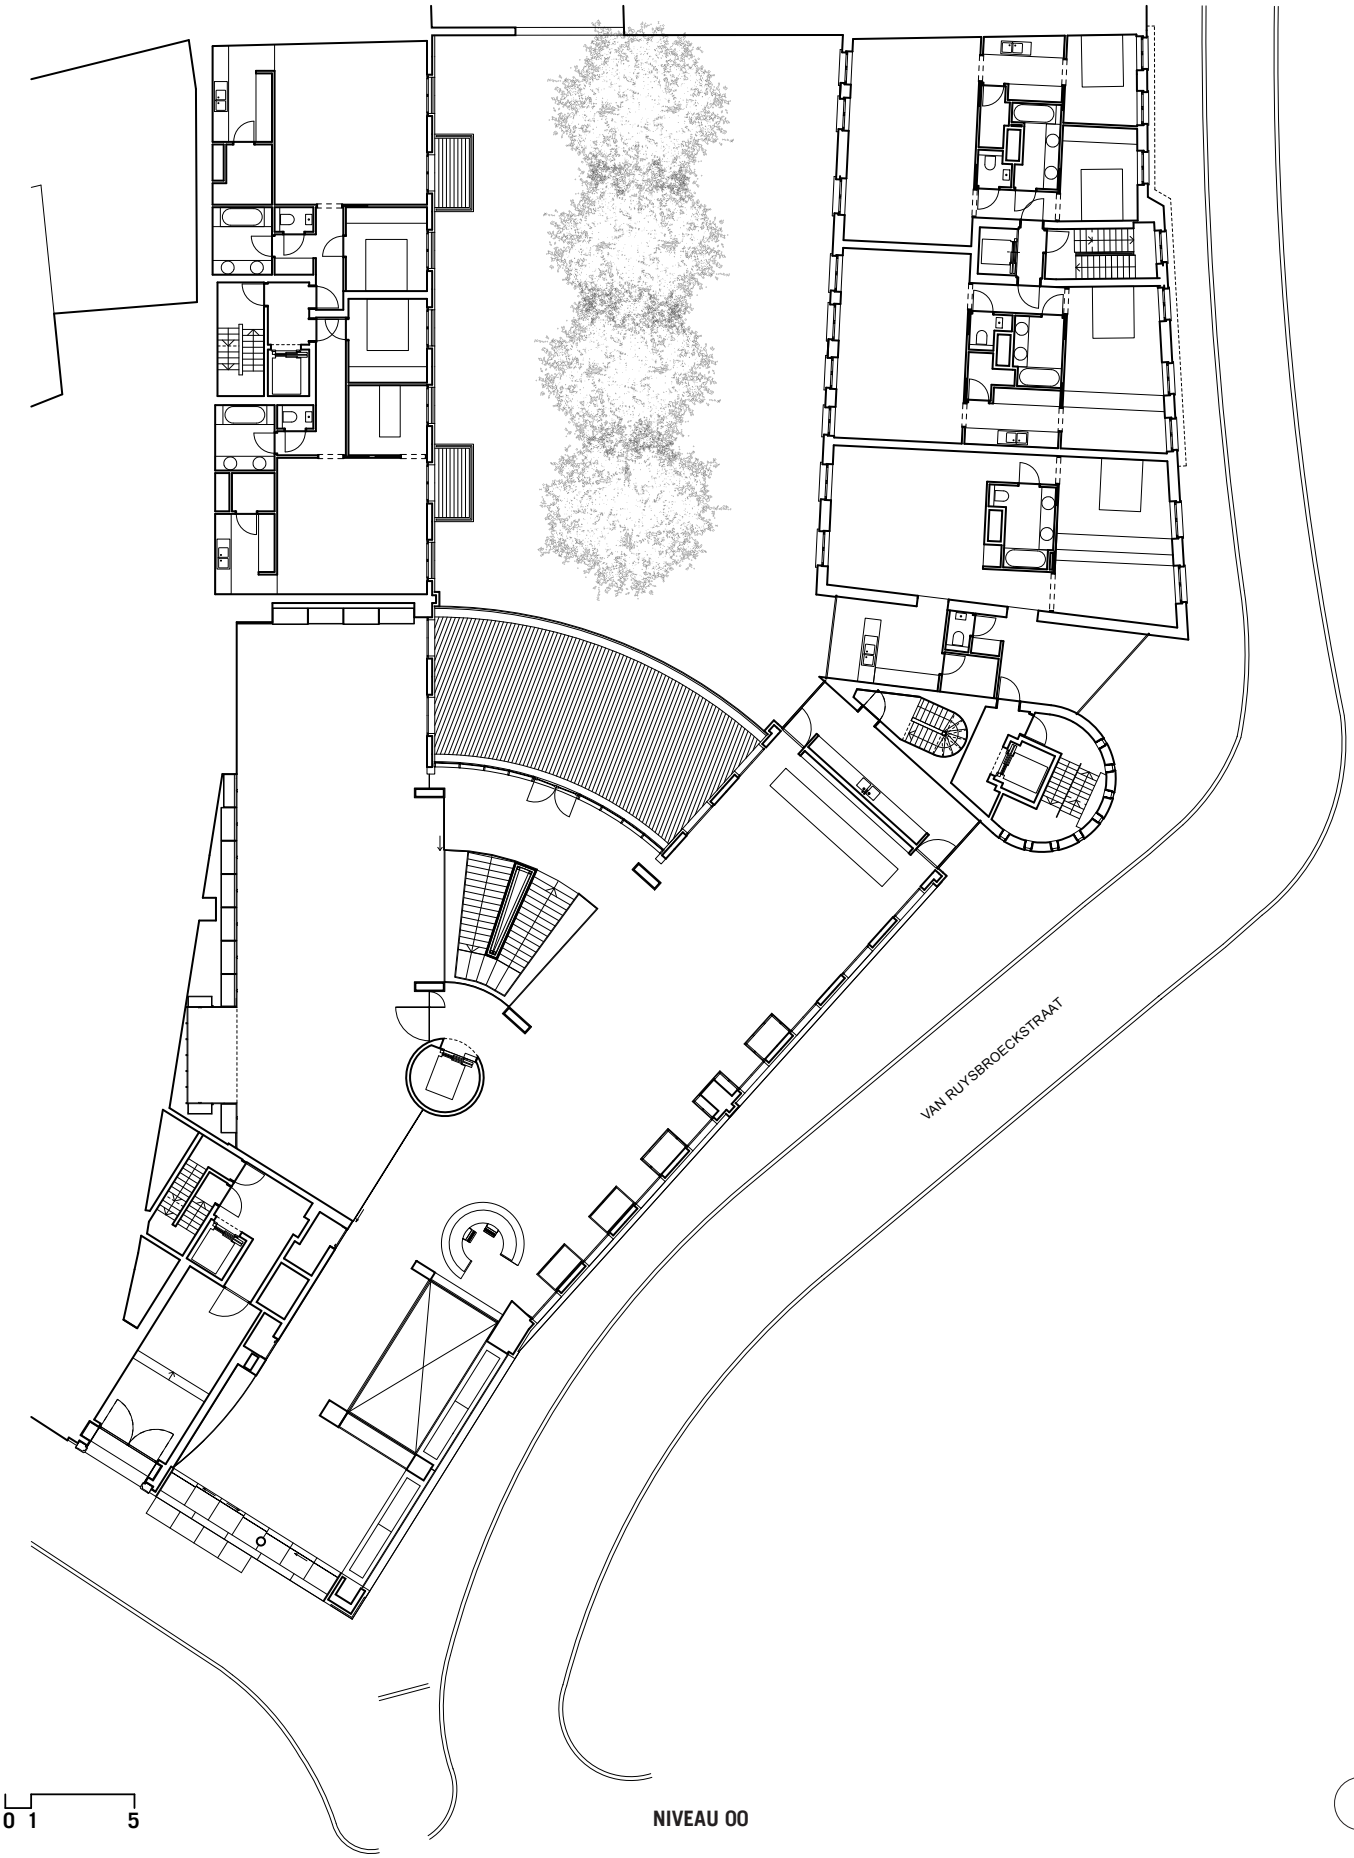

0 1 5

NIVEAU 00

CREPAIN BINST ARCHITECTURE BURGERLIJKE VENNOOTSCHAP MET DE HANDELSVORM VAN EEN NV RPR ANTWERPEN BTW BE 0430 219 744
VLAANDERENSTRAAT 6 2000 ANTWERPEN BELGIE WWW.CREPAINBINST.BE MAIL@CREPAINBINST.BE T +32 3 213 61 61 F +32 3 213 61 62