


Petite rue Courtois
korte courtoisstraat

Rue Courtois
Courtoisstraat

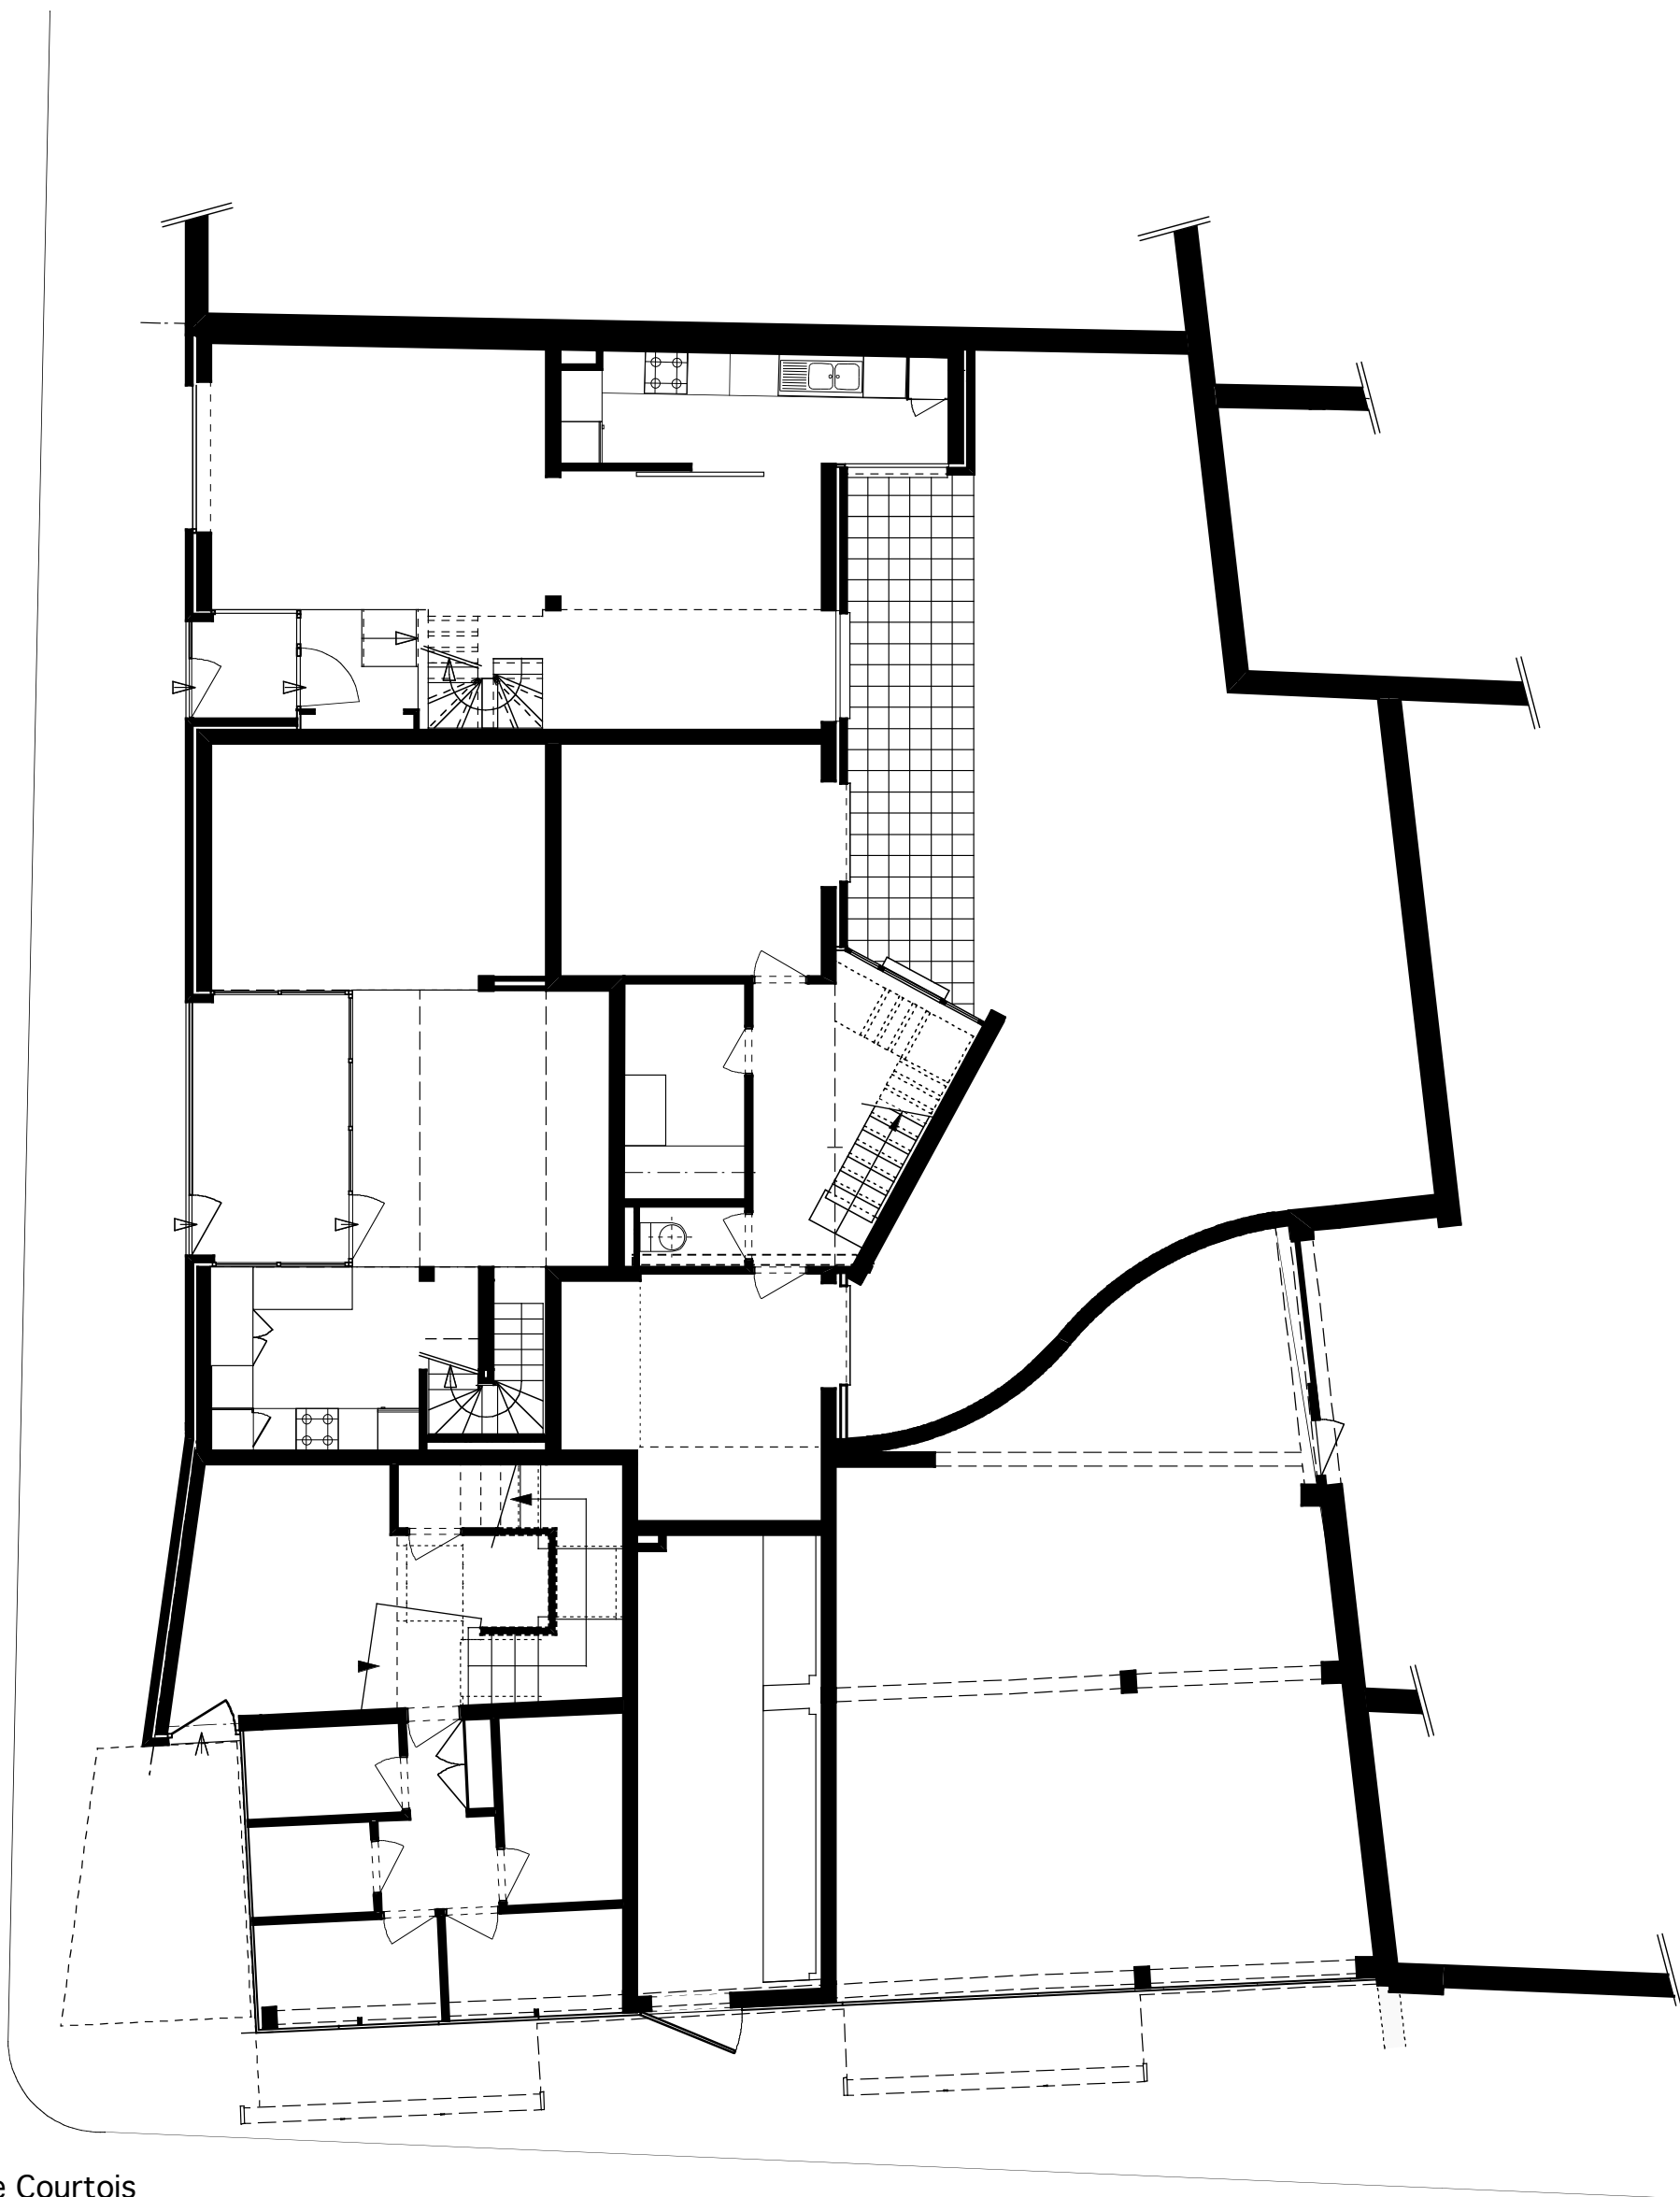

Niveau 0