


RUE ROYALE

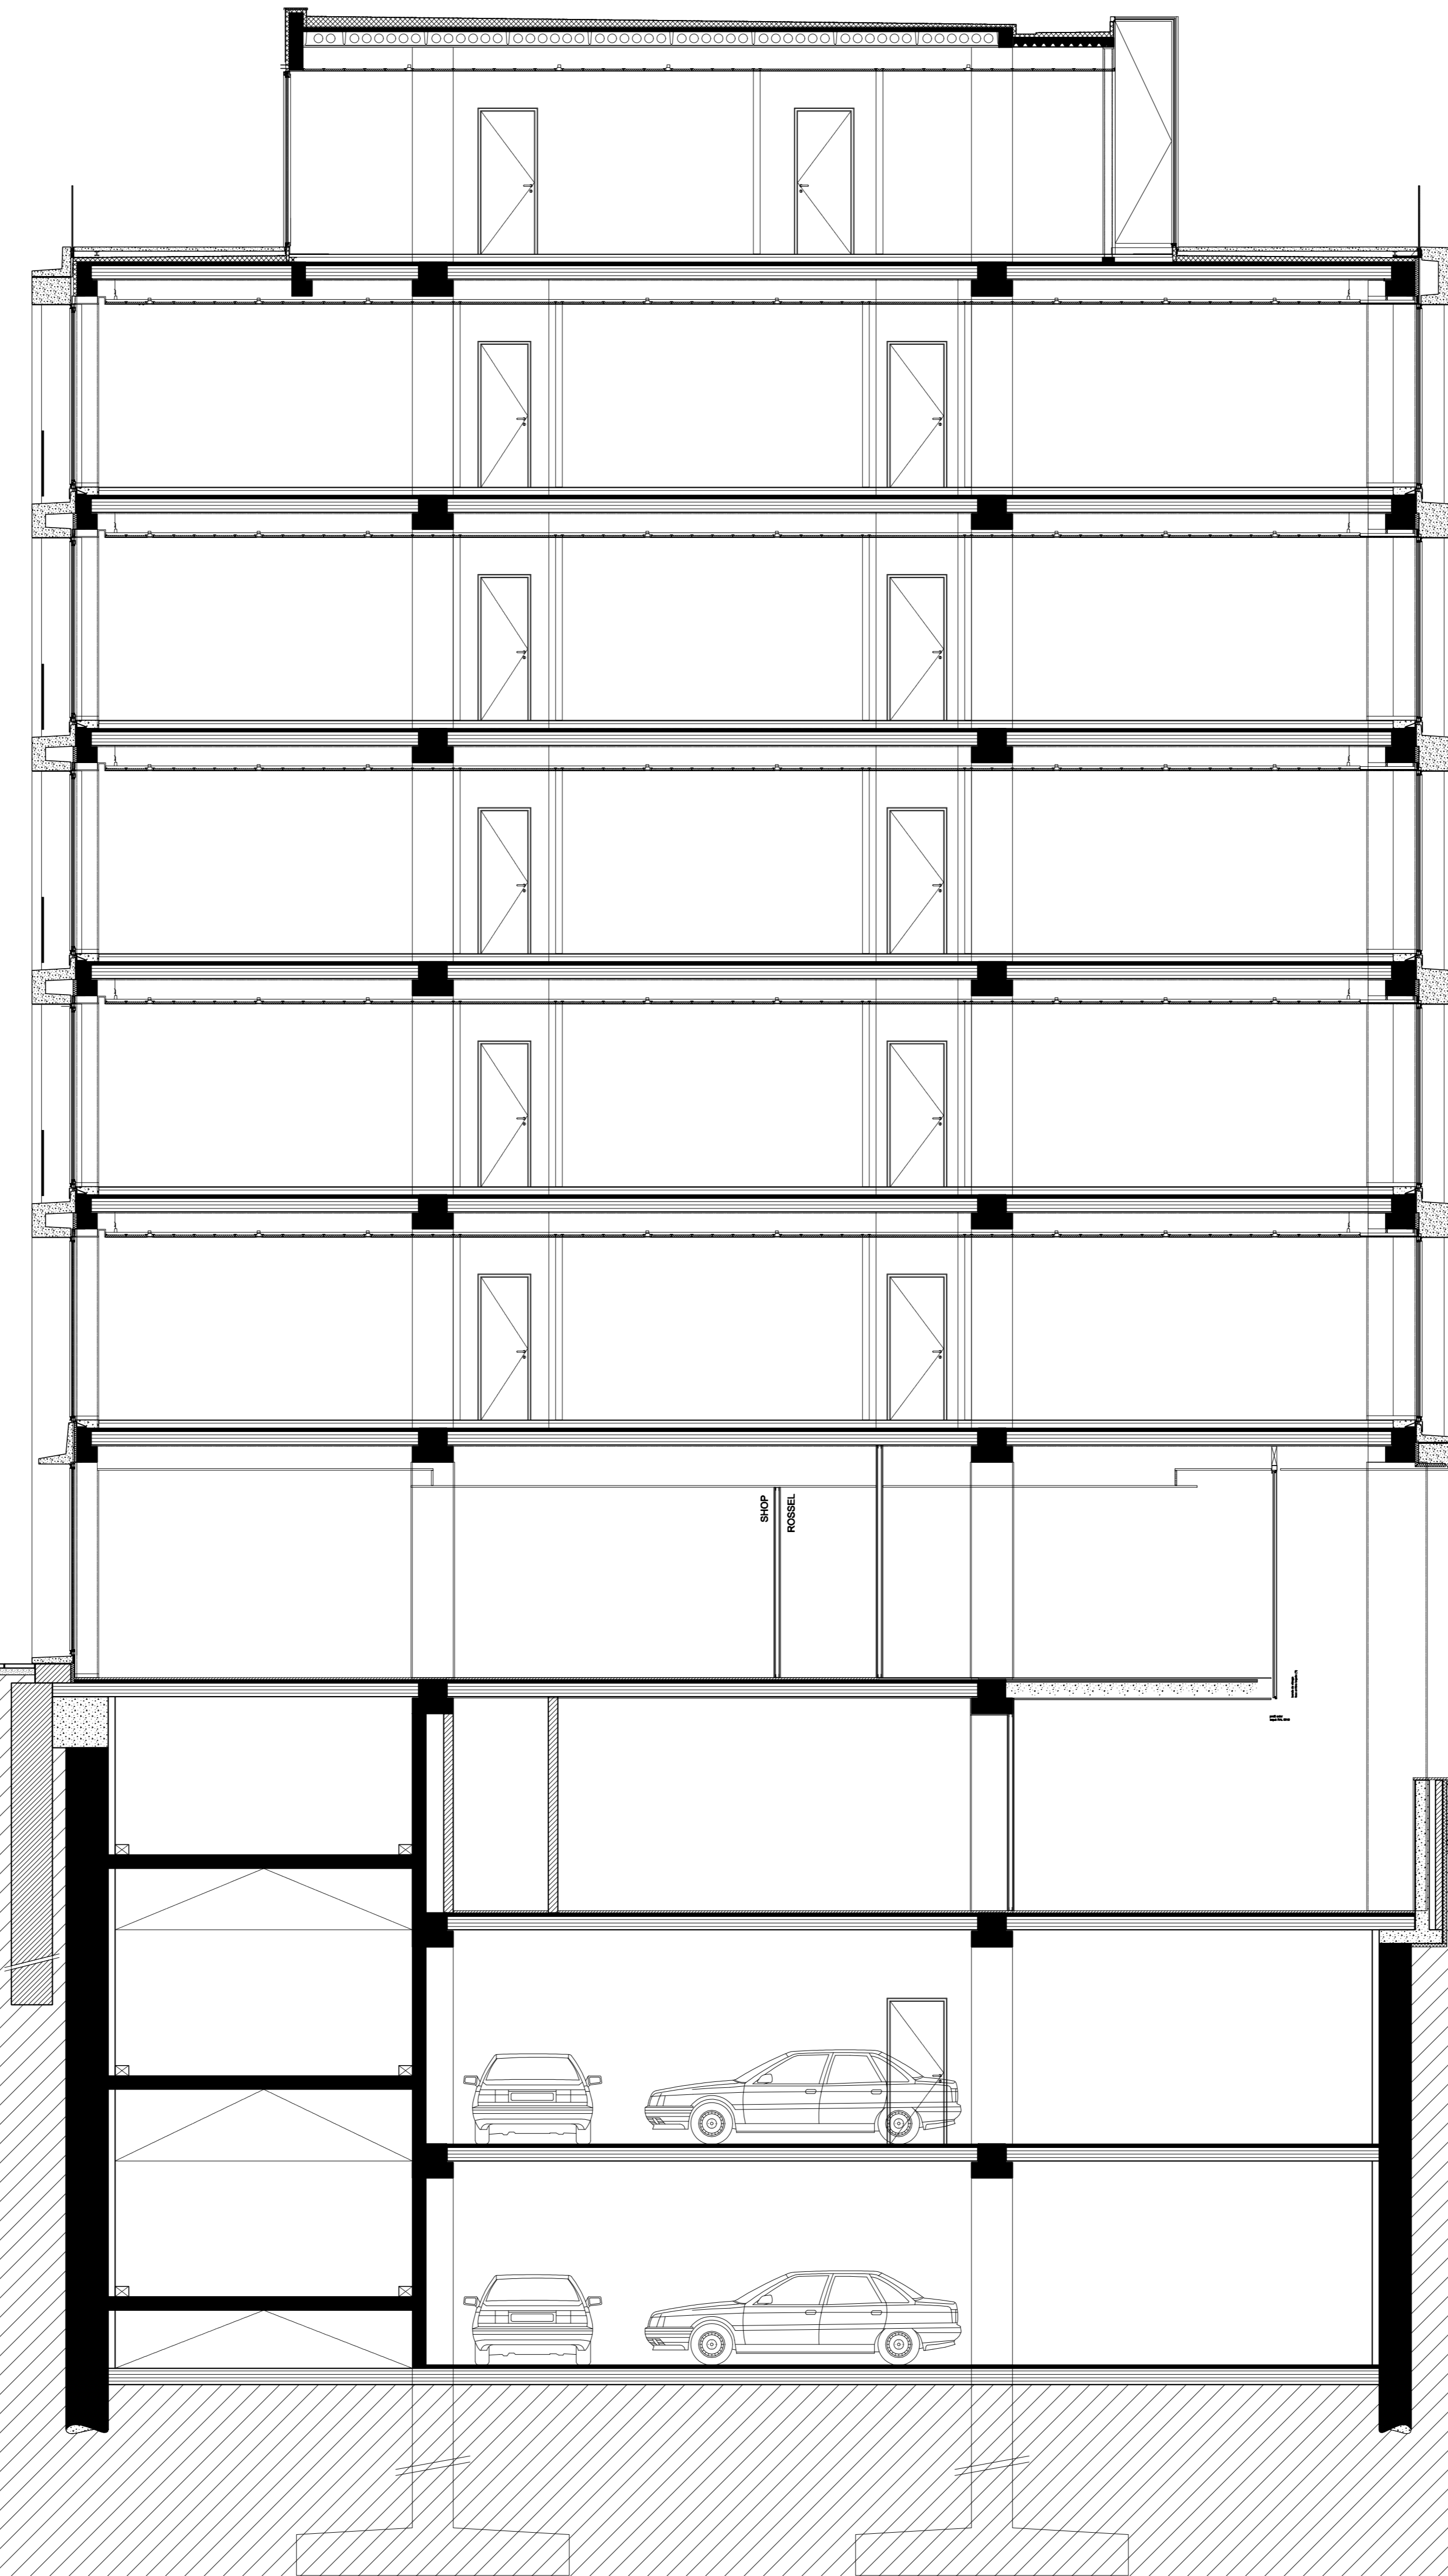

PLACE DE LOUVAIN