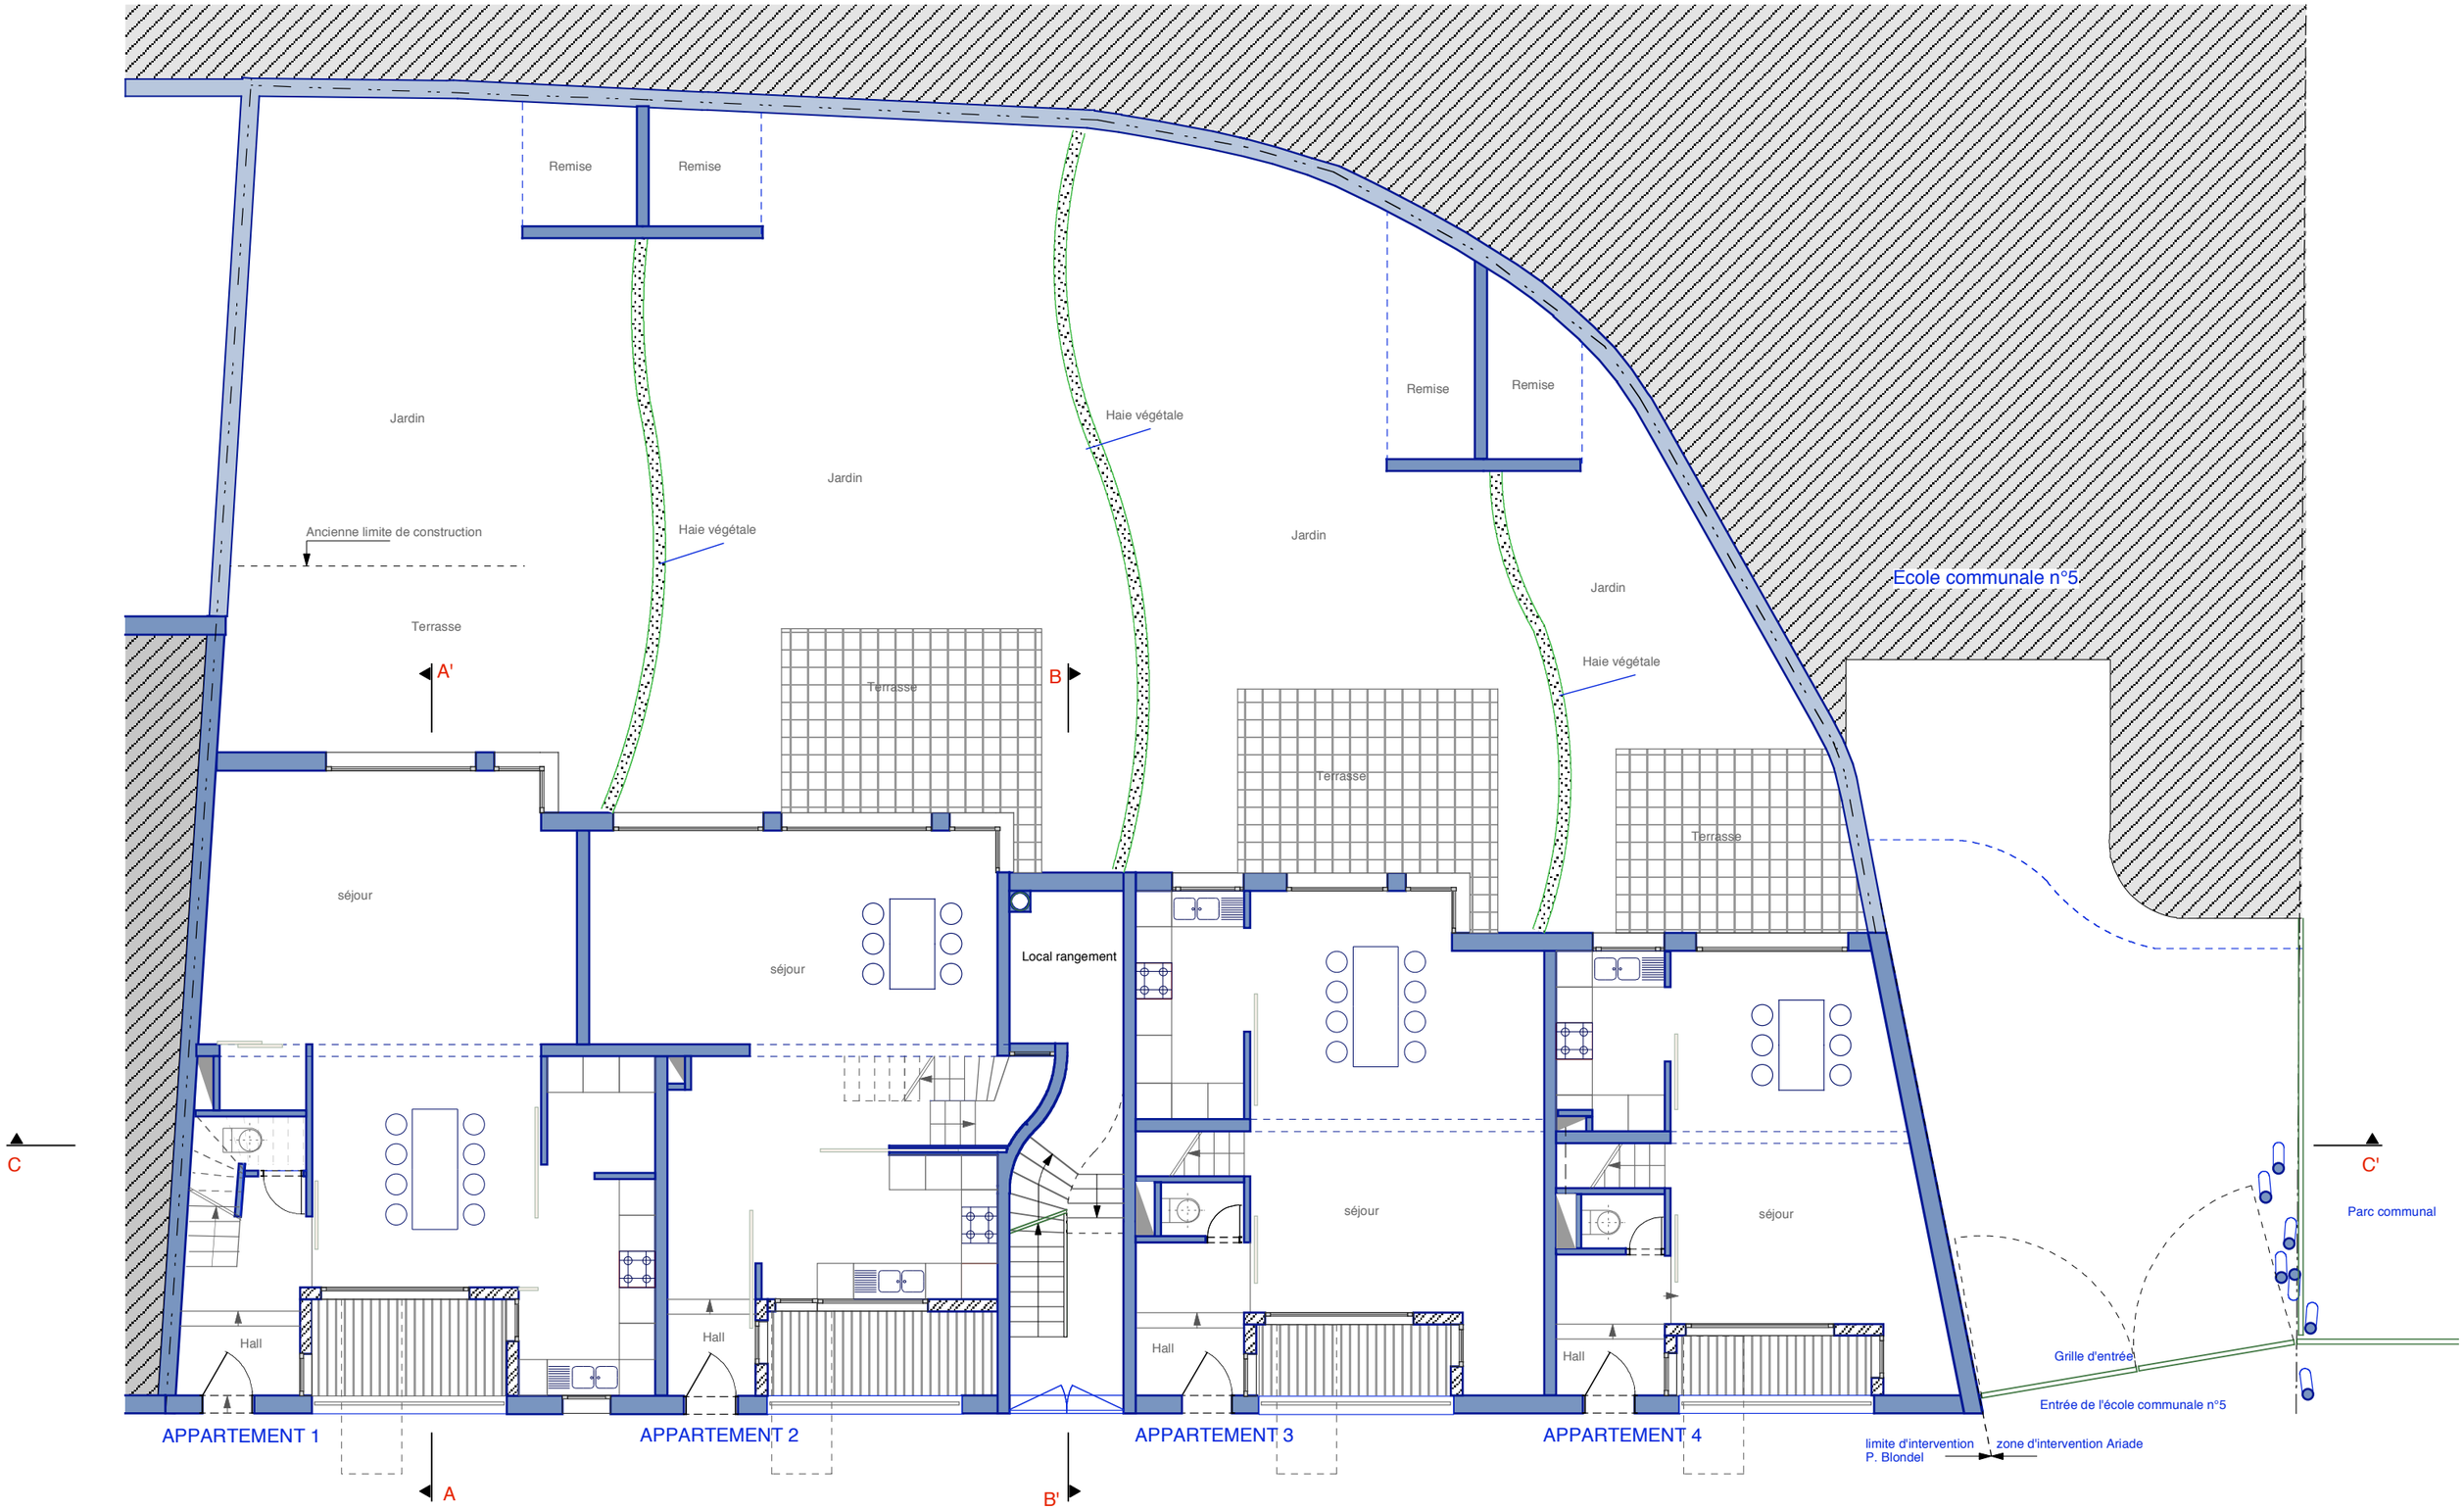
Remise
Remise
Remise
Remise
Jardin
Jardin
Jardin
Jardin
Haie végétale
Haie végétale
Haie végétale
Ancienne limite de construction
Terrasse
Terrasse
Terrasse
Terrasse
A'
B
C
C'
A
B'
séjour
séjour
Local rangement
séjour
séjour
Hall
Hall
Hall
Hall
APPARTEMENT 1
APPARTEMENT 2
APPARTEMENT 3
APPARTEMENT 4
Ecole communale n°5
Parc communal
Grille d'entrée
Entrée de l'école communale n°5
limite d'intervention
P. Blondel
zone d'intervention Ariade